


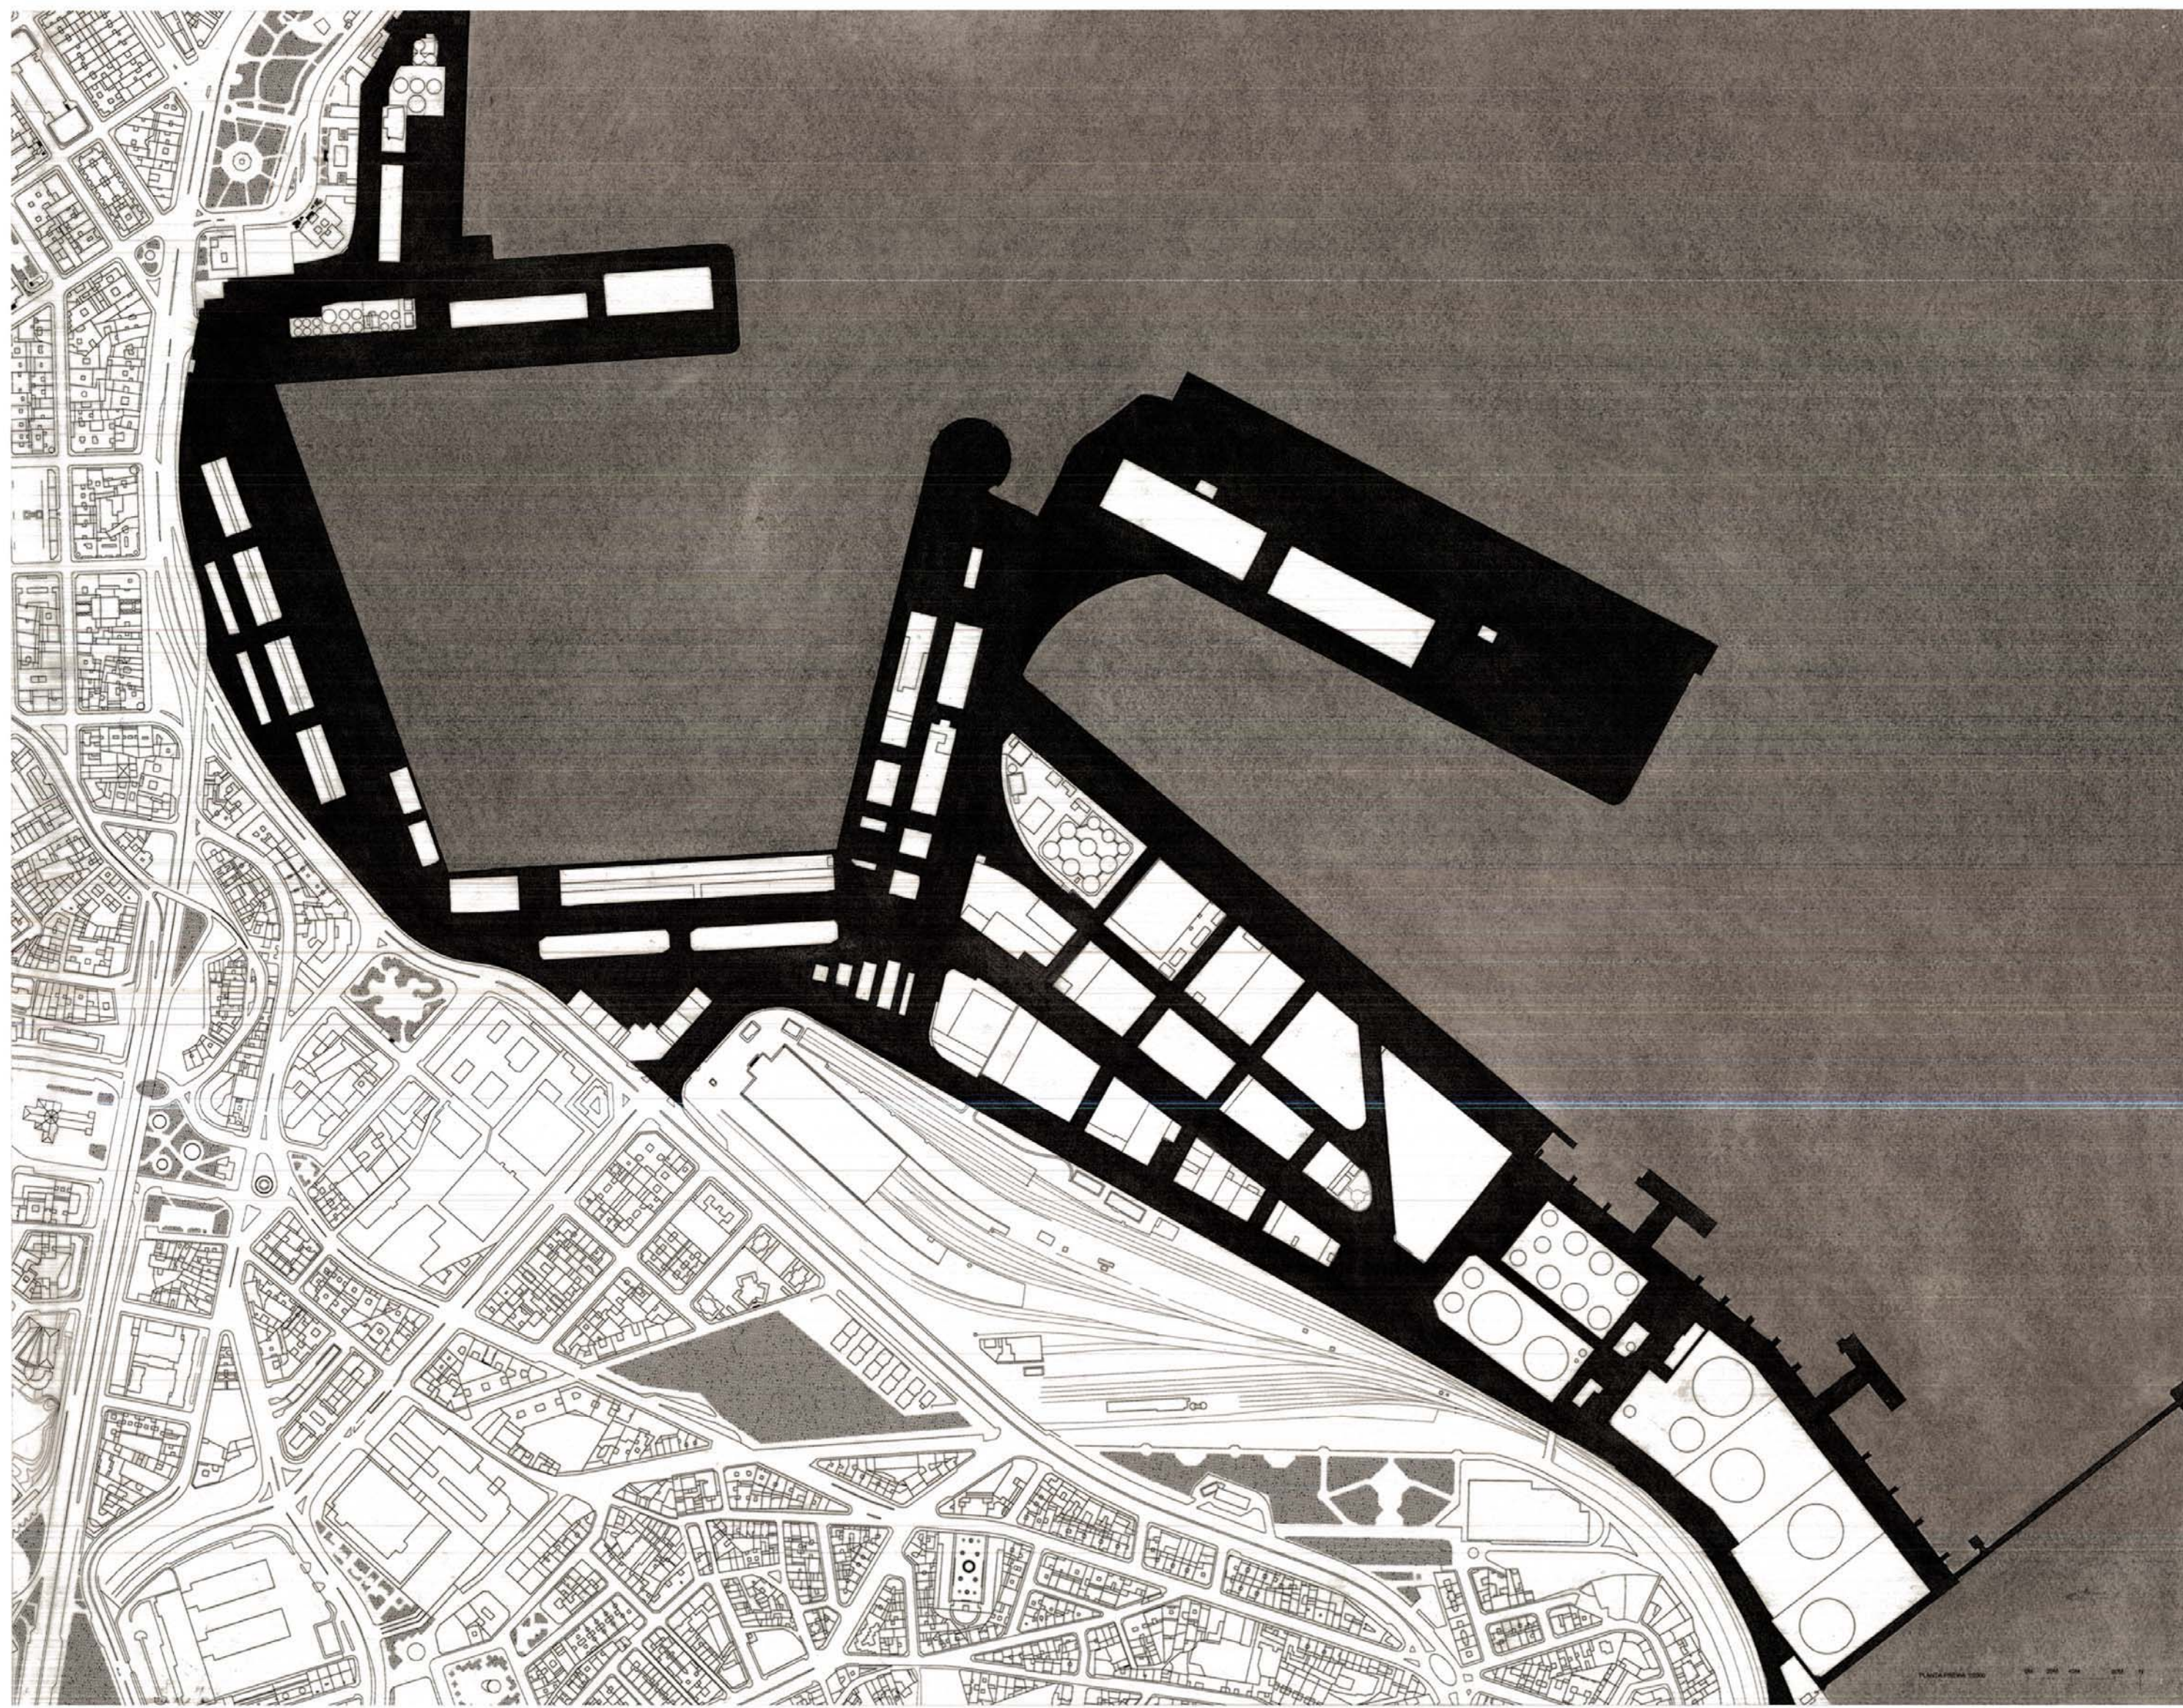
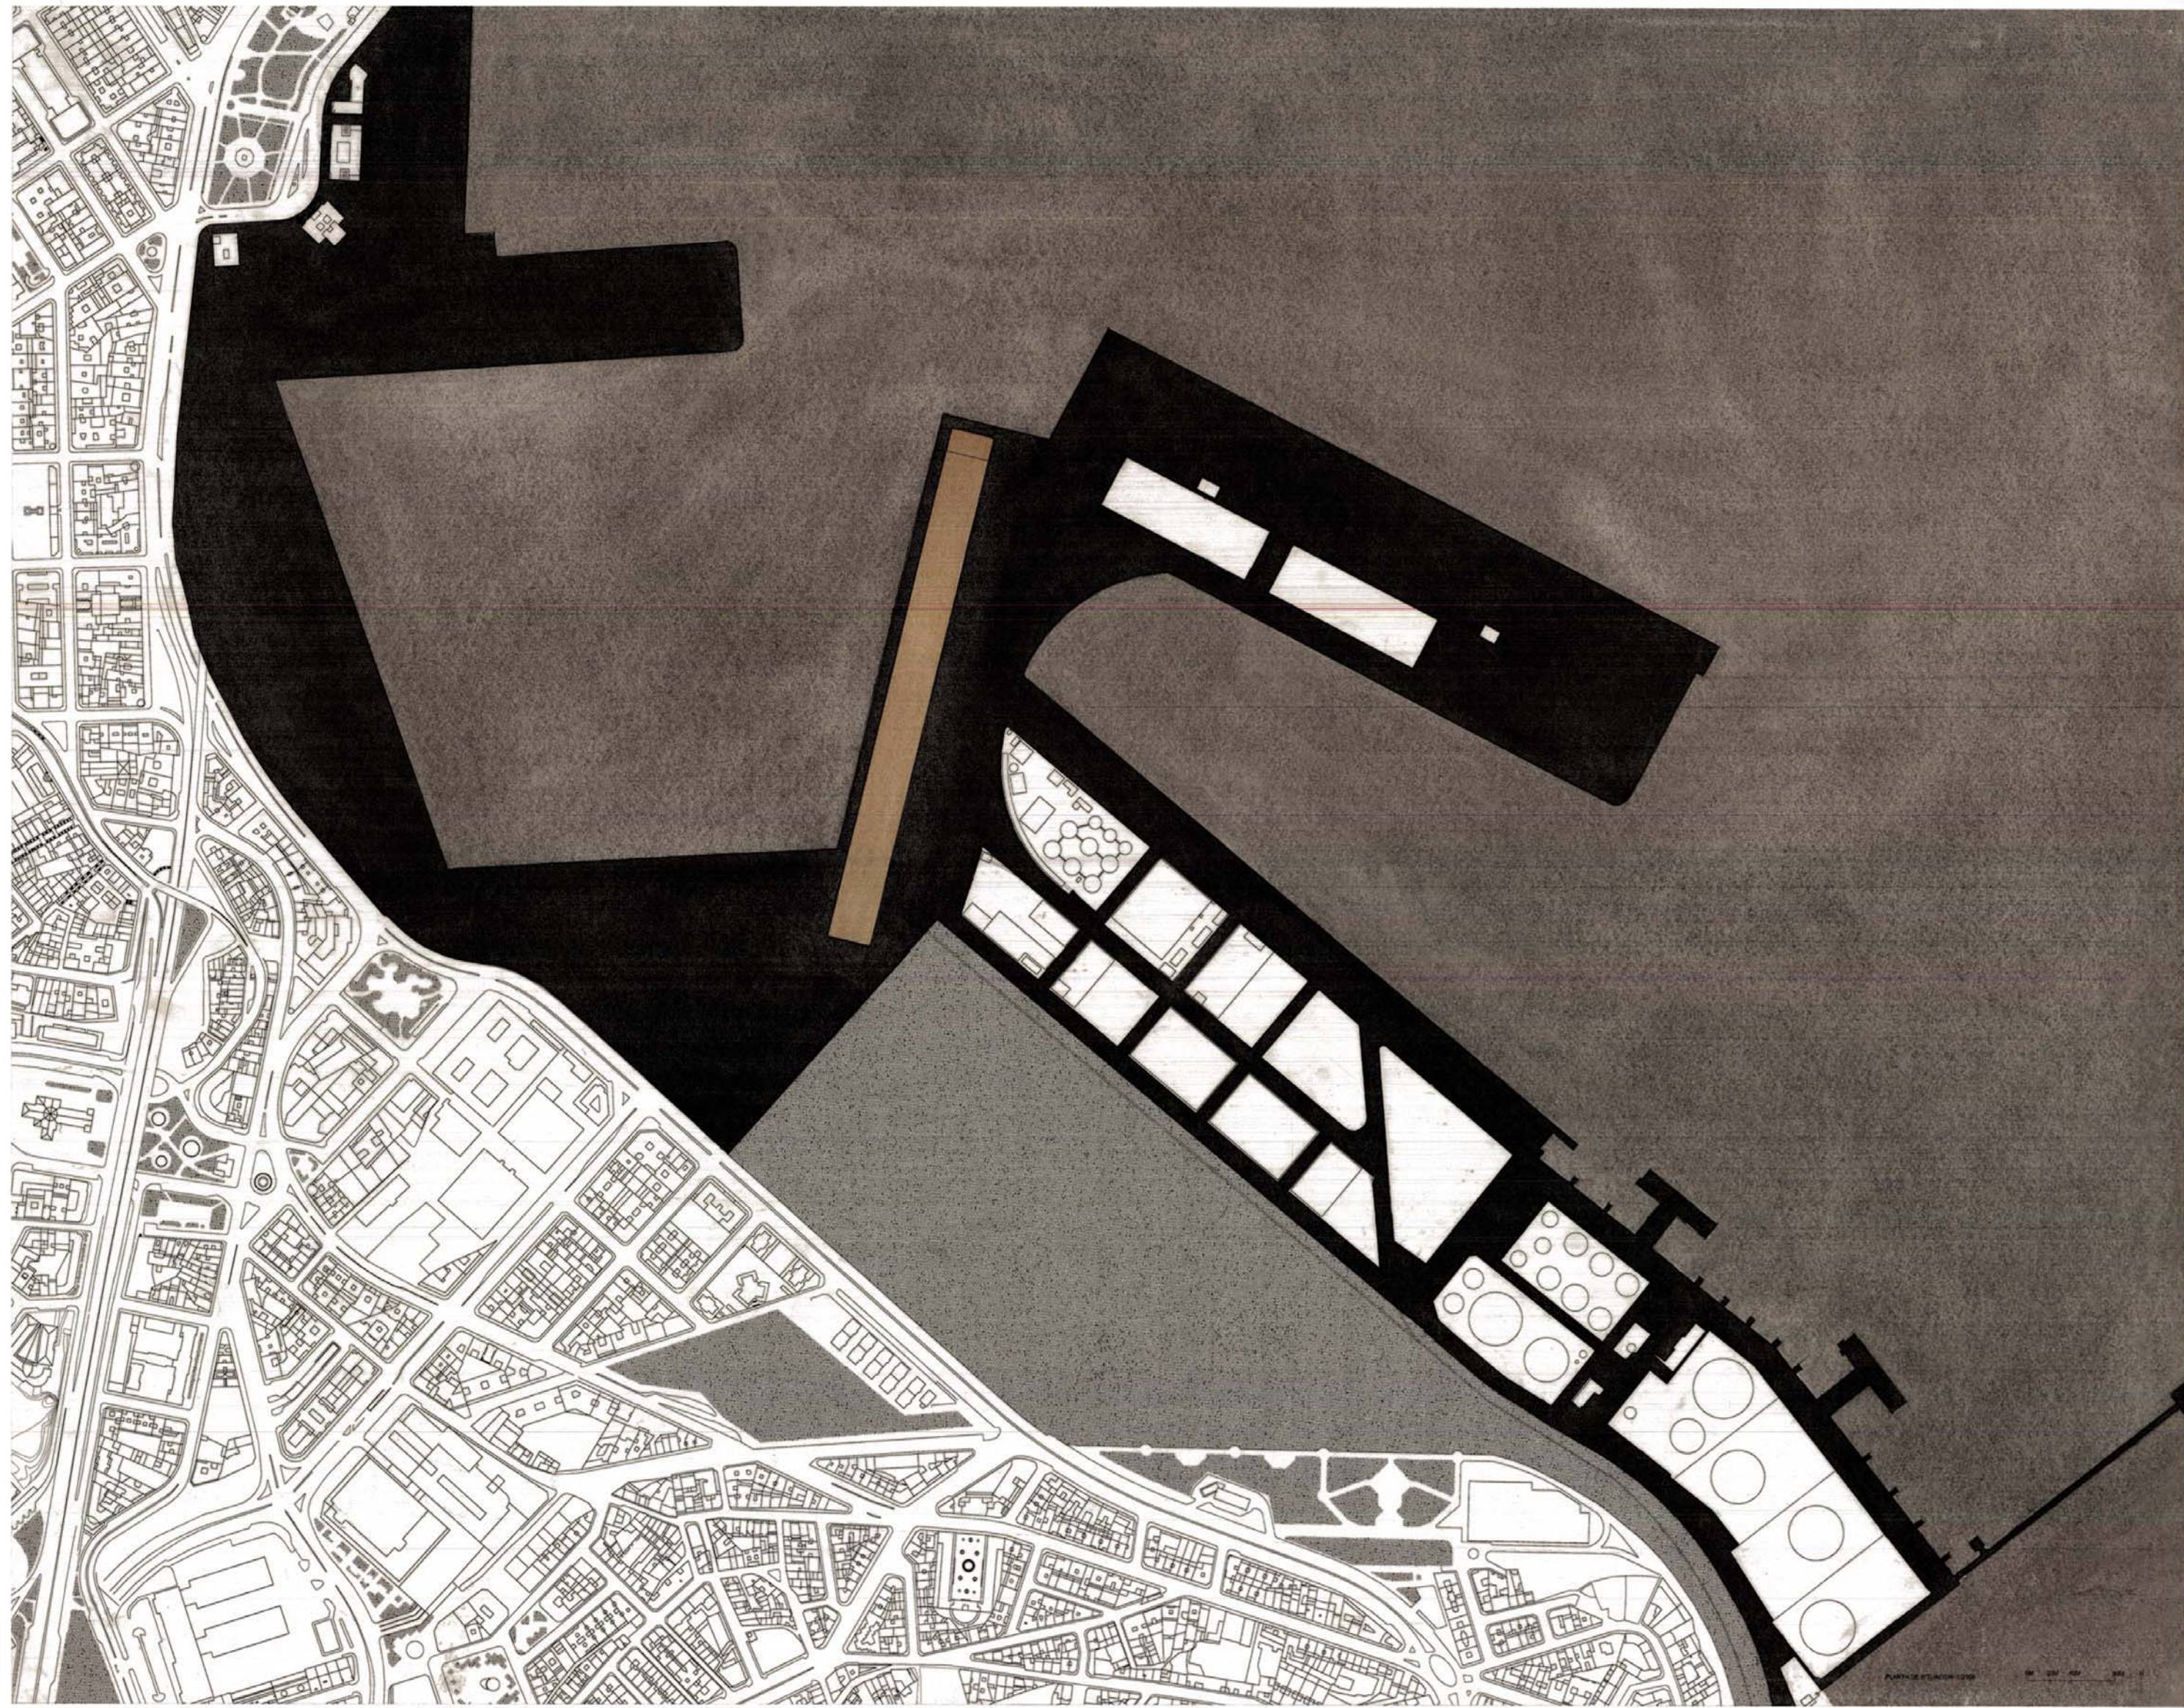
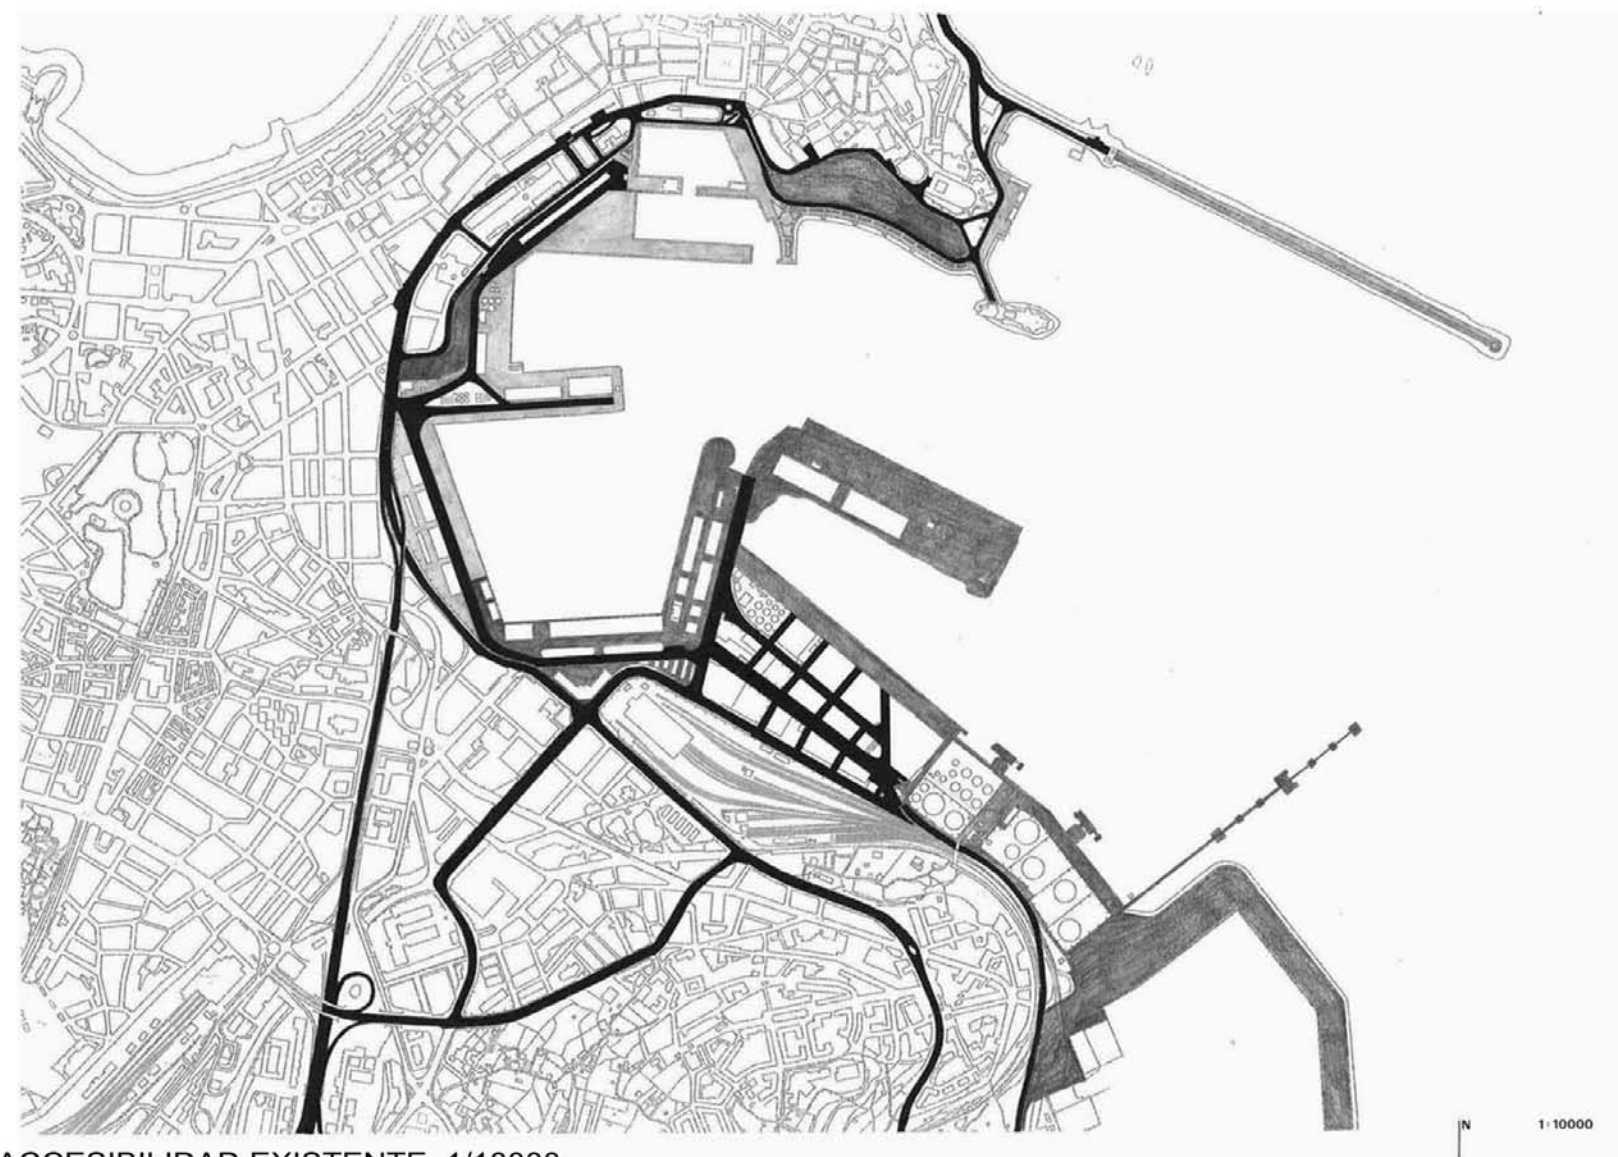


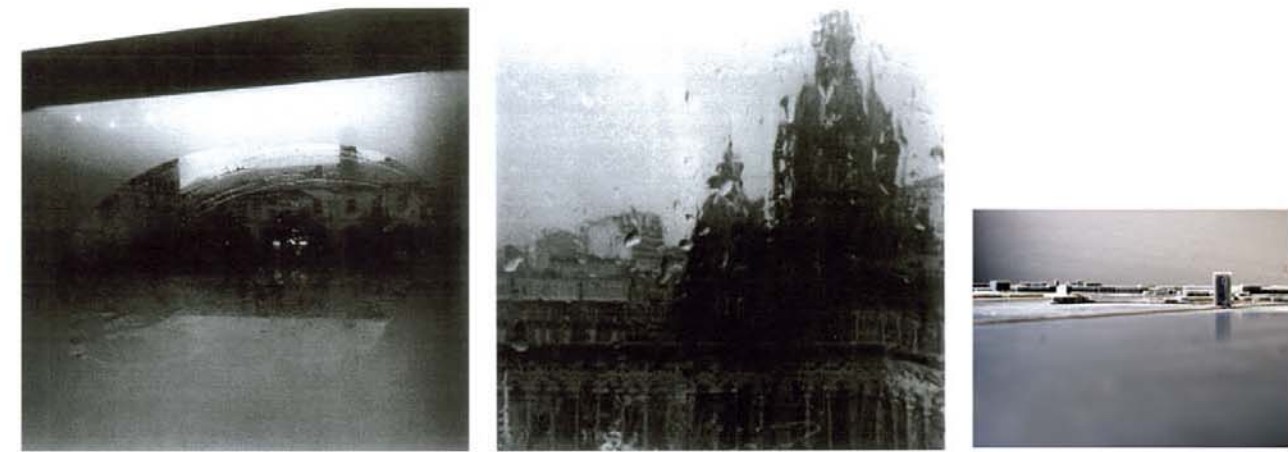


PLANTA PREVIA 1/2000

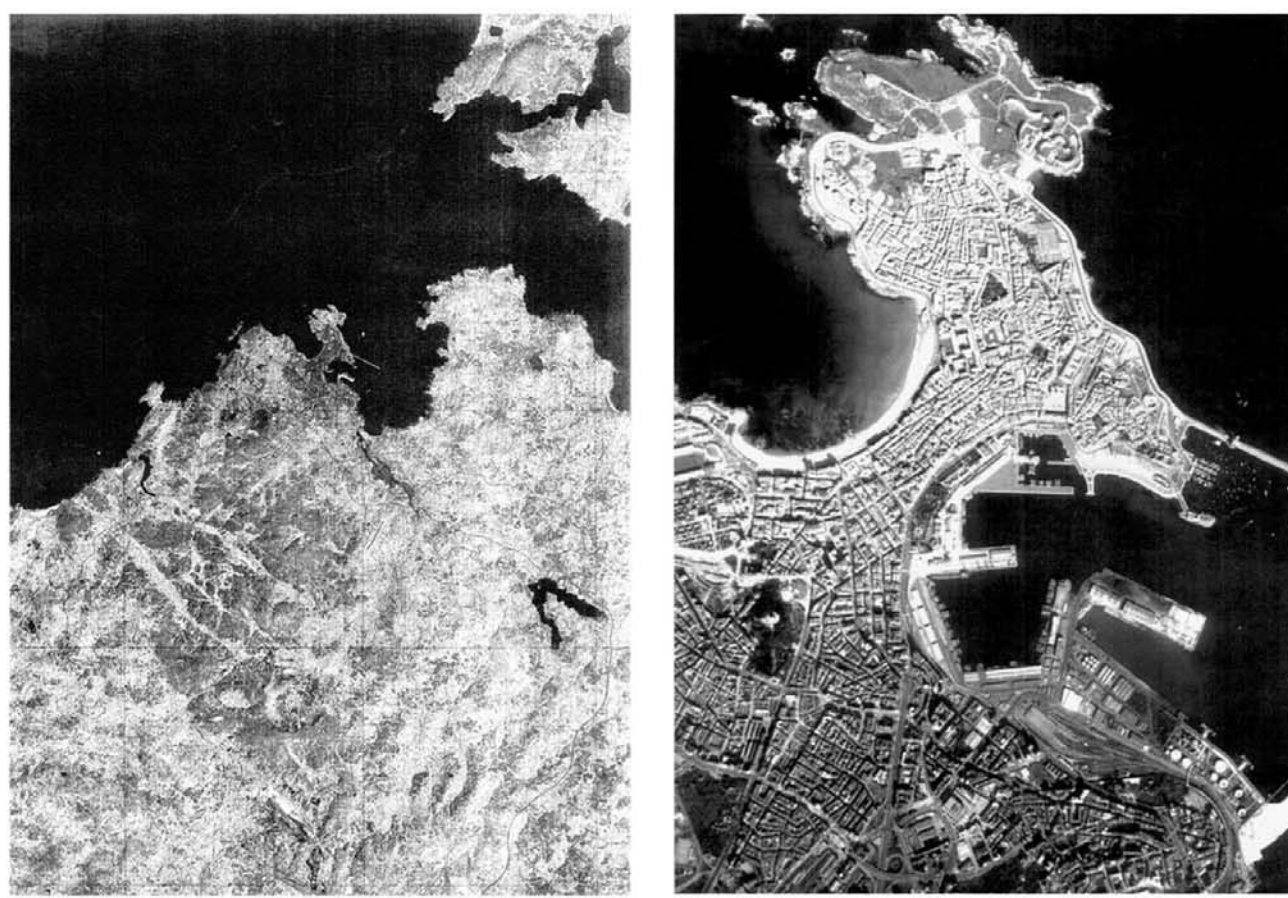



PLANTA DE SITUACIÓN 1/2000

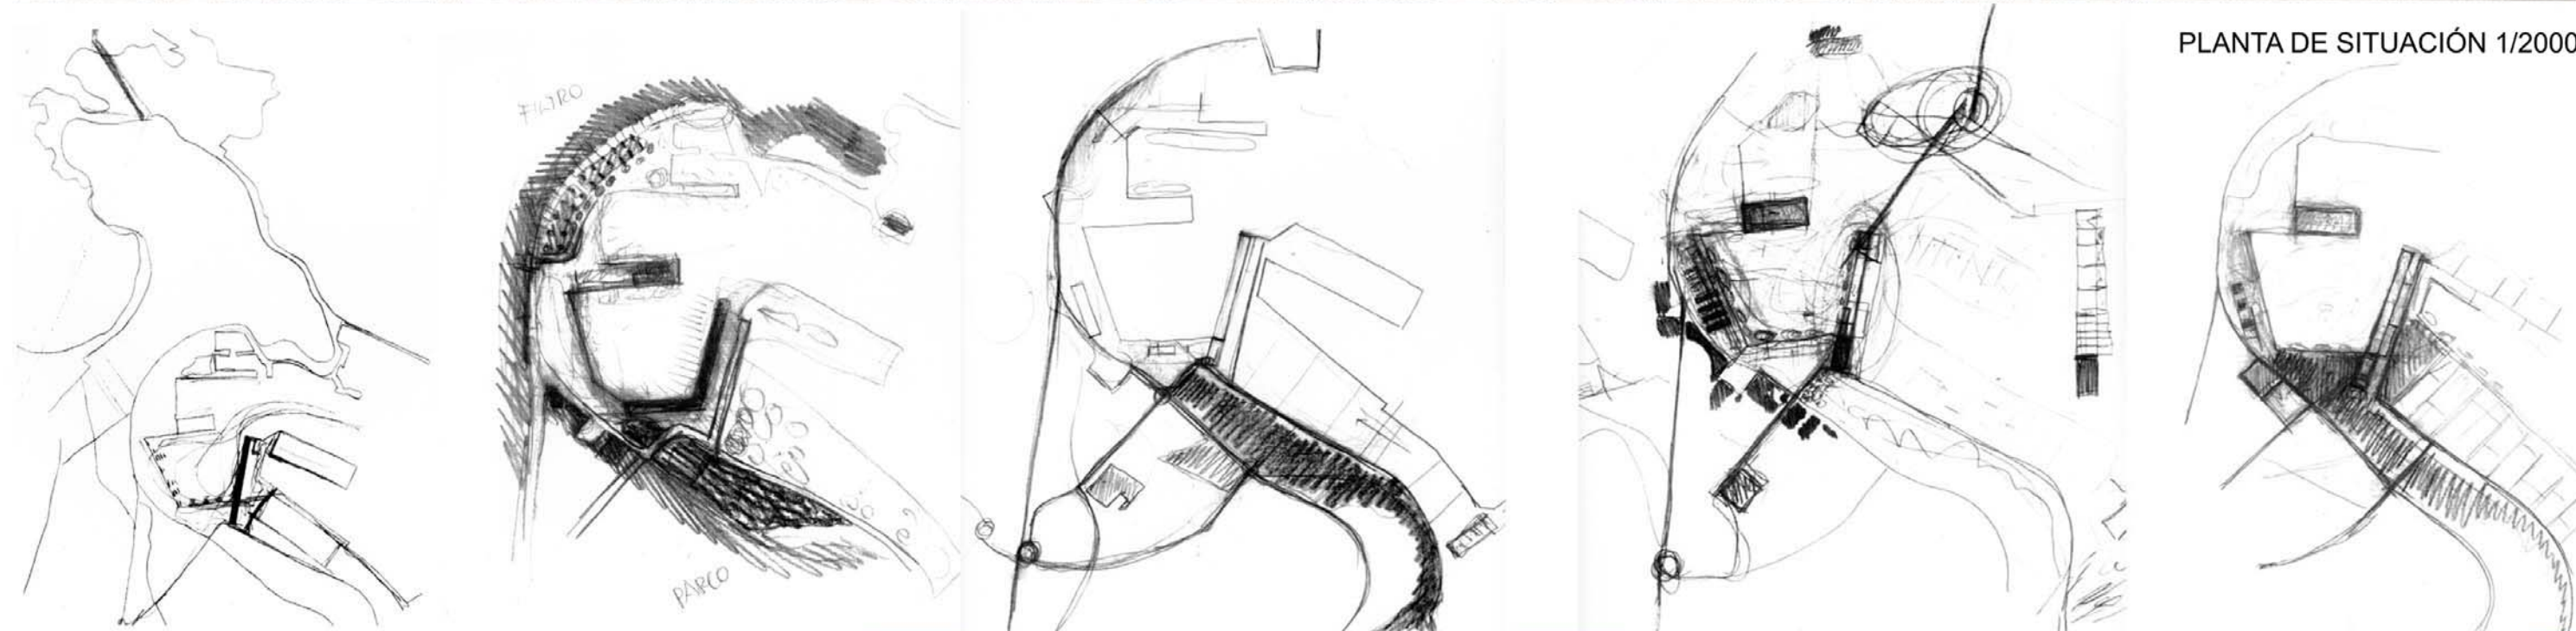


ACCESIBILIDAD EXISTENTE 1/10000

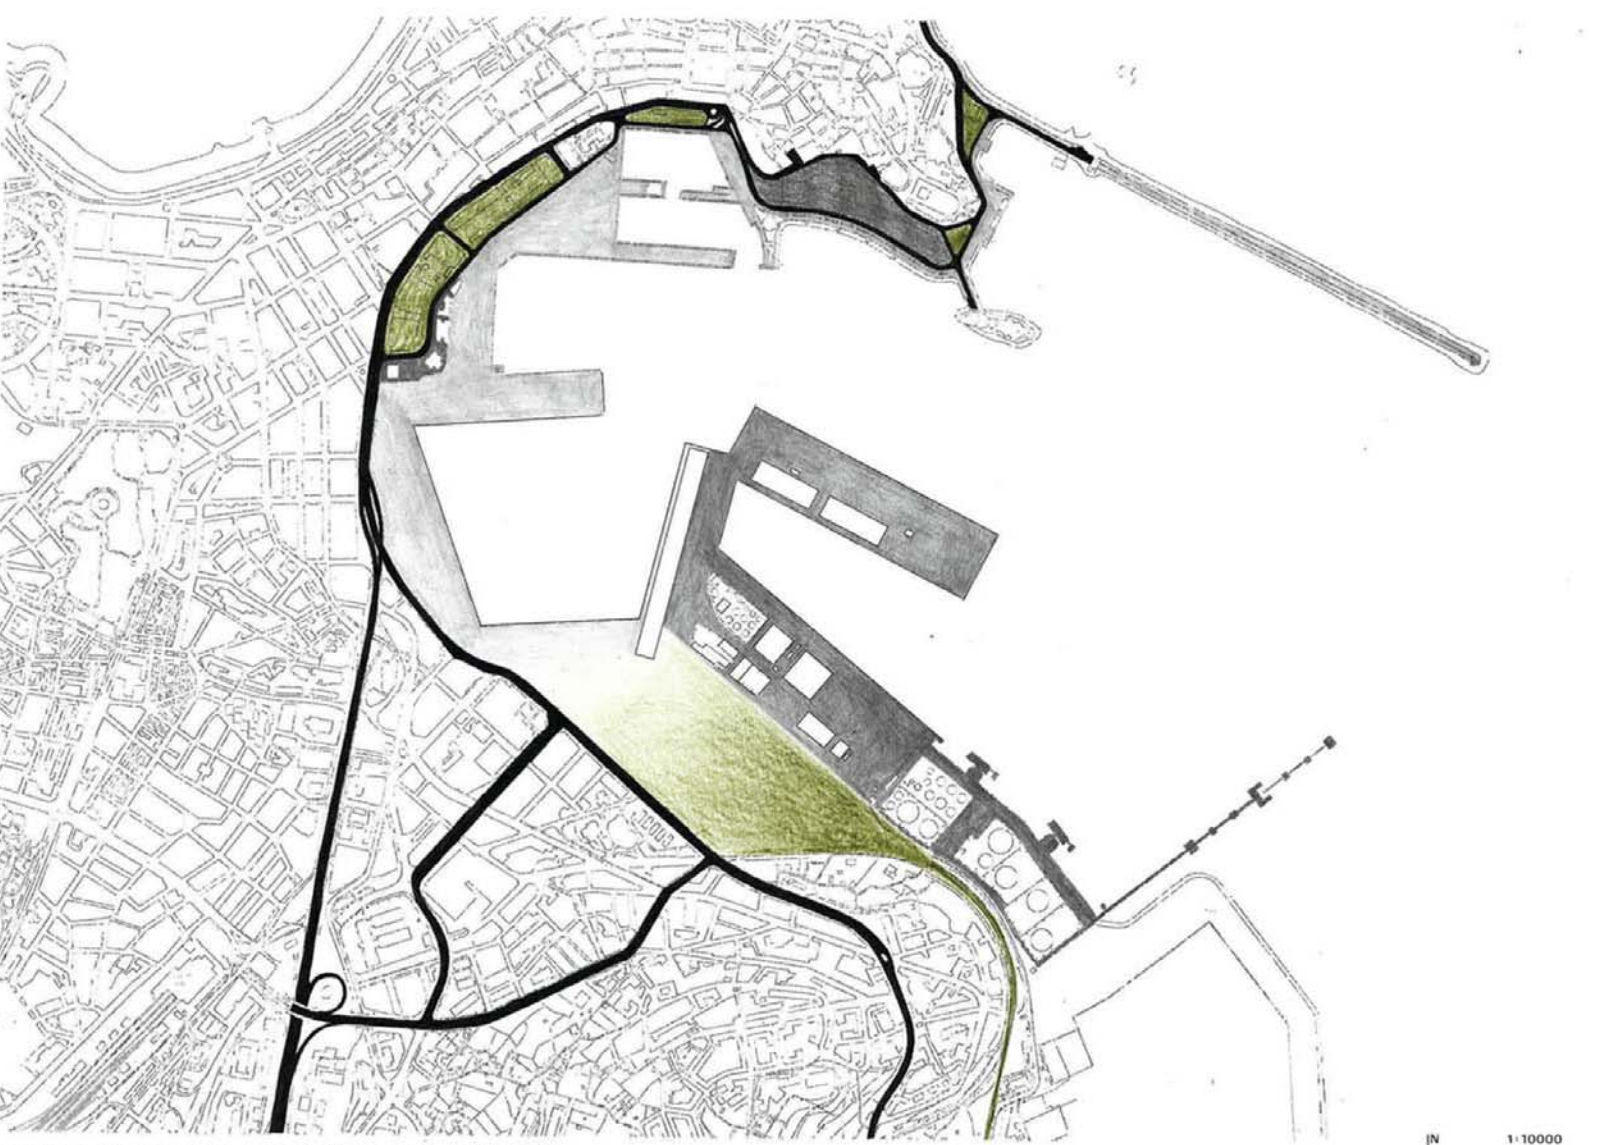


ACCESIBILIDAD PROPUESTA 1/10000

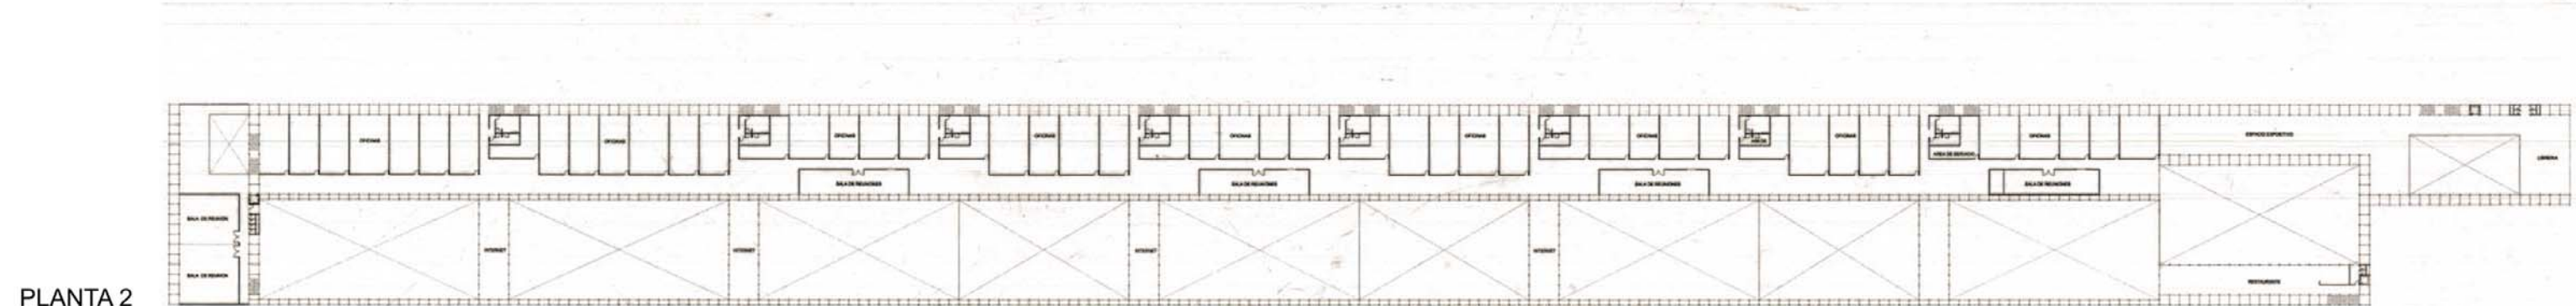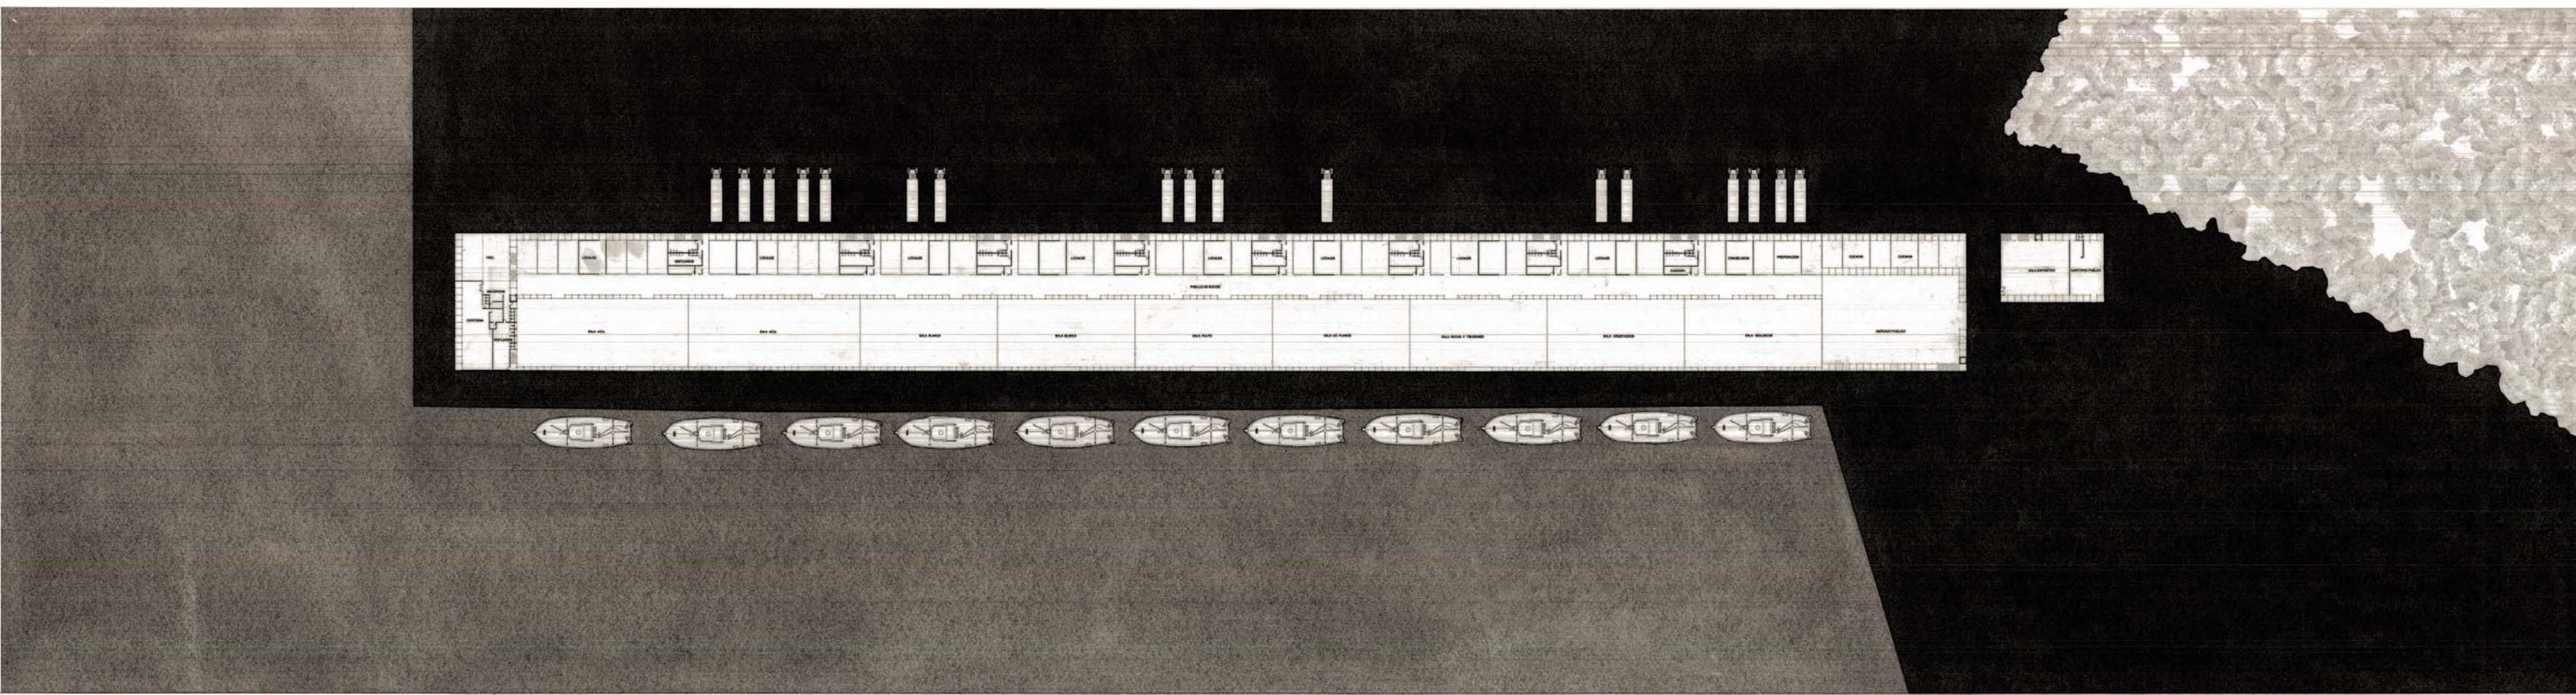

PLANTA 2

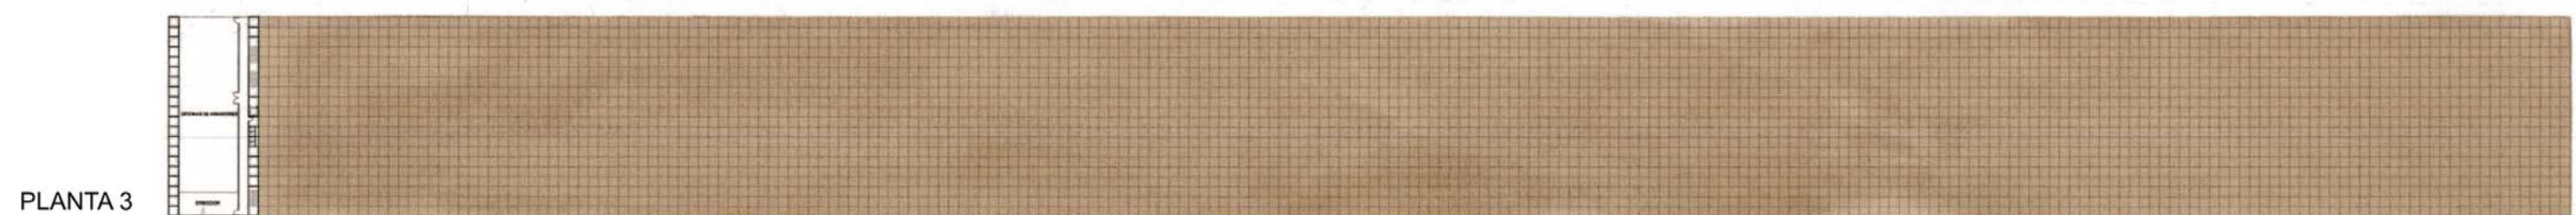

PLANTA 3

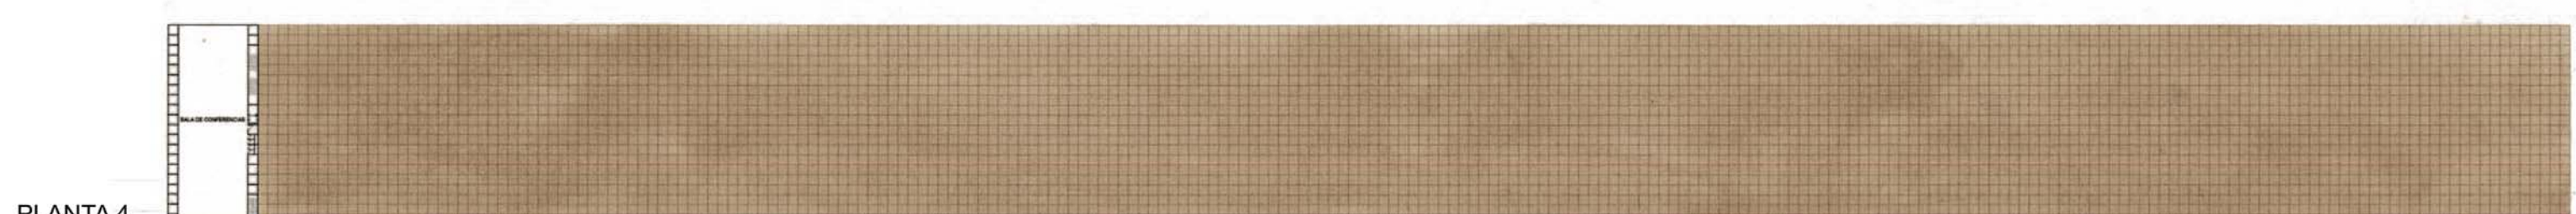

PLANTA 4




PLANTA 5



PLANTA 6







PLANTA 7

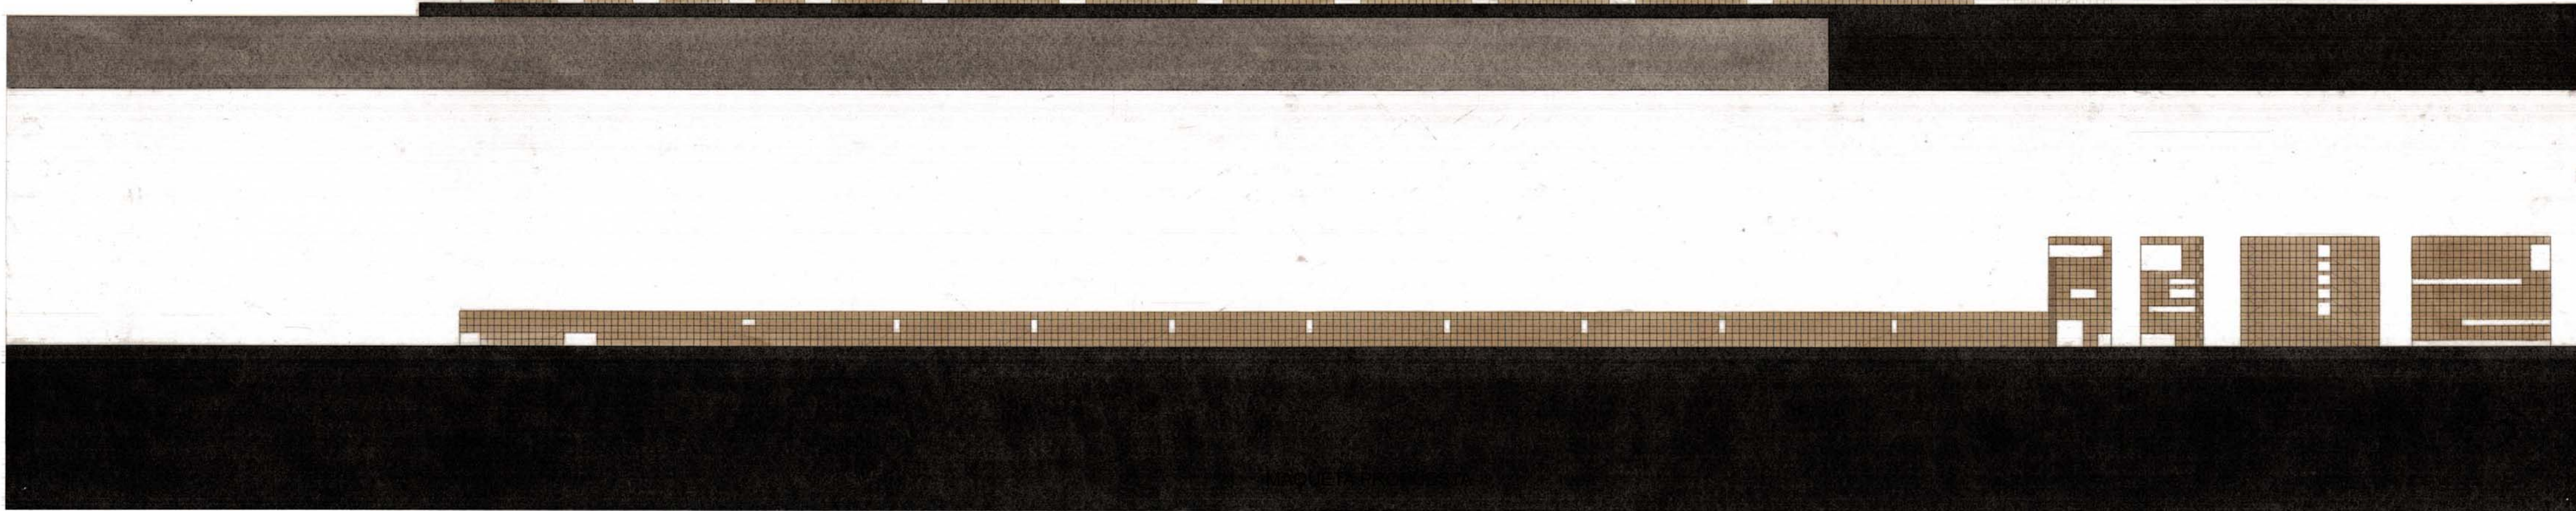

PLANIMETRIA Y ALZADOS 1/500



MAQUETA YESO 1/2500

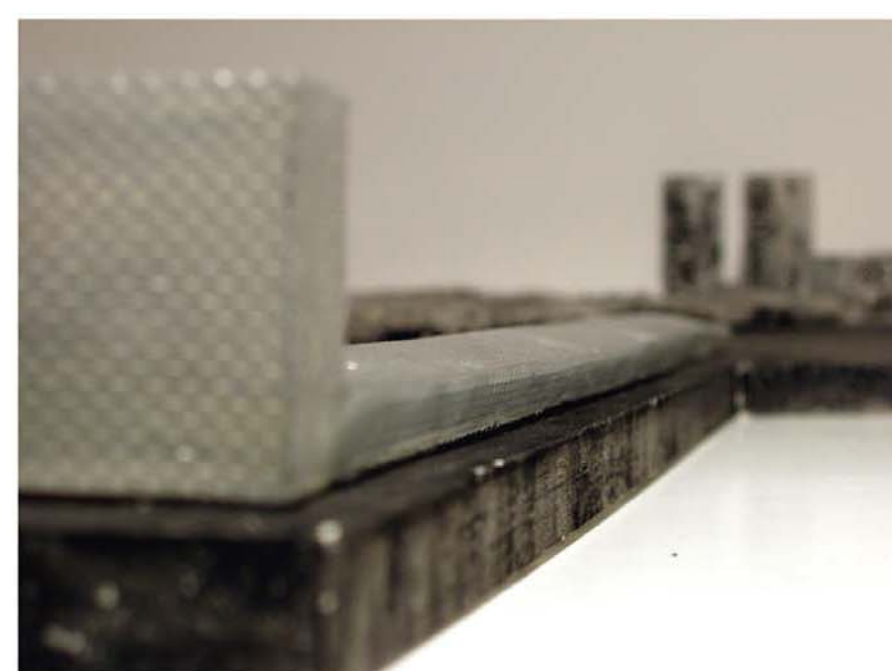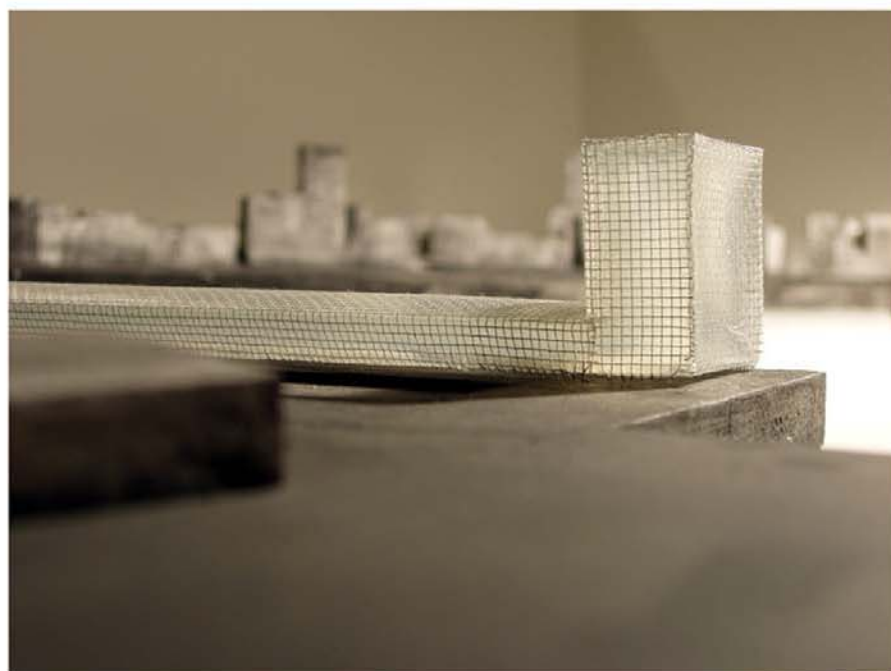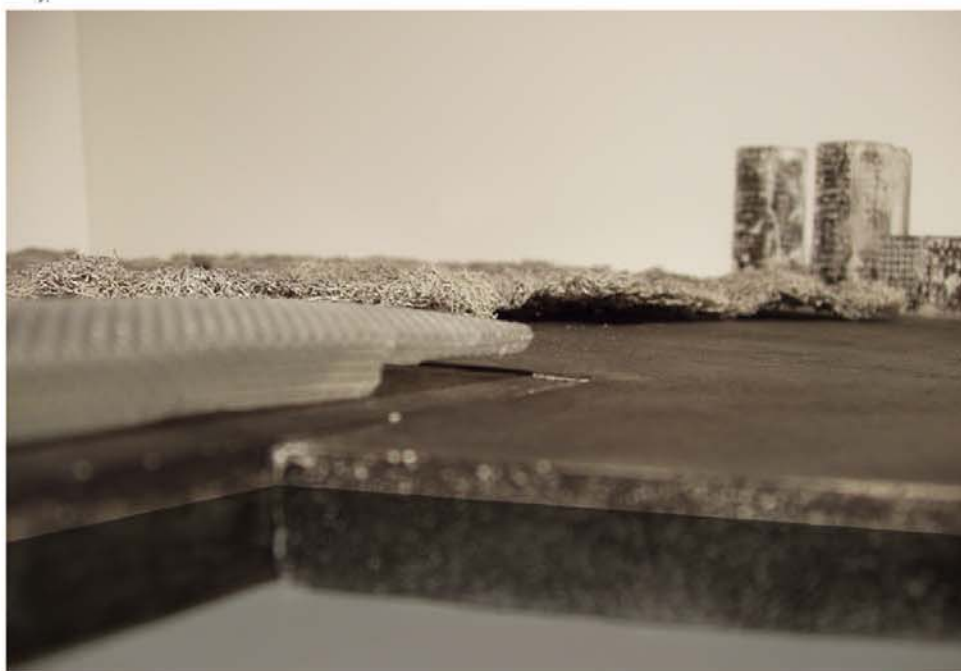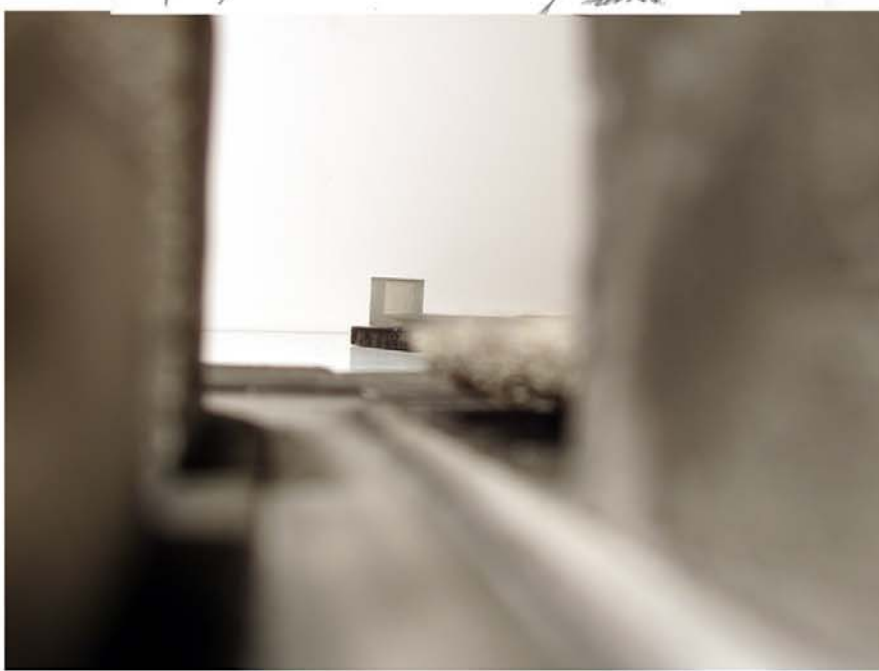

Mercado de Pescado en A Coruña

Un paisaje lleno de rocas, cortes y pendientes pronunciadas.
La atmósfera es húmeda y mojada.
Las ventanas nunca permiten ver a través y la imagen de la ciudad nunca es clara ni transparente.
La nueva lonja es el primer edificio encendido por la mañana, un nuevo faro para los pescadores.
Su piel es traslúcida y la actividad tras ella semeja una coreografía bajo el agua.
El edificio en un único volumen que combina actividades públicas e industriales bajo la misma cubierta y con la misma estructura.
Llegando del mar la nueva lonja aparece como una larga pieza ocupando el Muelle del Este y permitiendo al máximo su conexión al borde marítimo.
Este nuevo edificio se convierte en el elemento de conexión entre el mar y la tierra y entre lo público y lo industrial"

