


PLANTA DE RECICLAJE Y CLASIFICACION
ESTADO REFORMADO

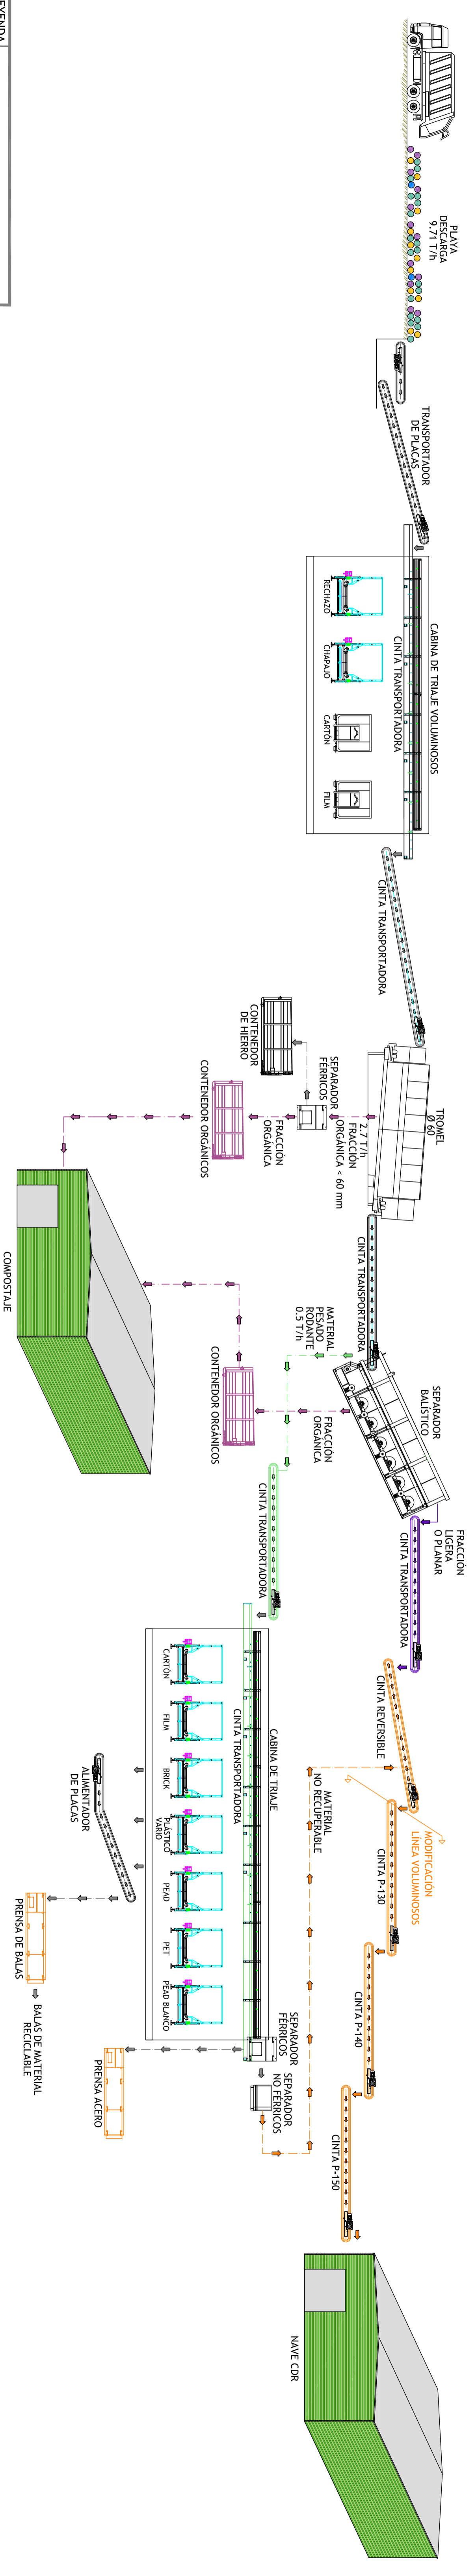

LEYENDA

	RECHAZO
	FRACCION LIGERA O PLANAR
	FRACCION PESADA O RODANTES
	FRACCION ORGANICA <math>< 60\text{ mm}</math>